
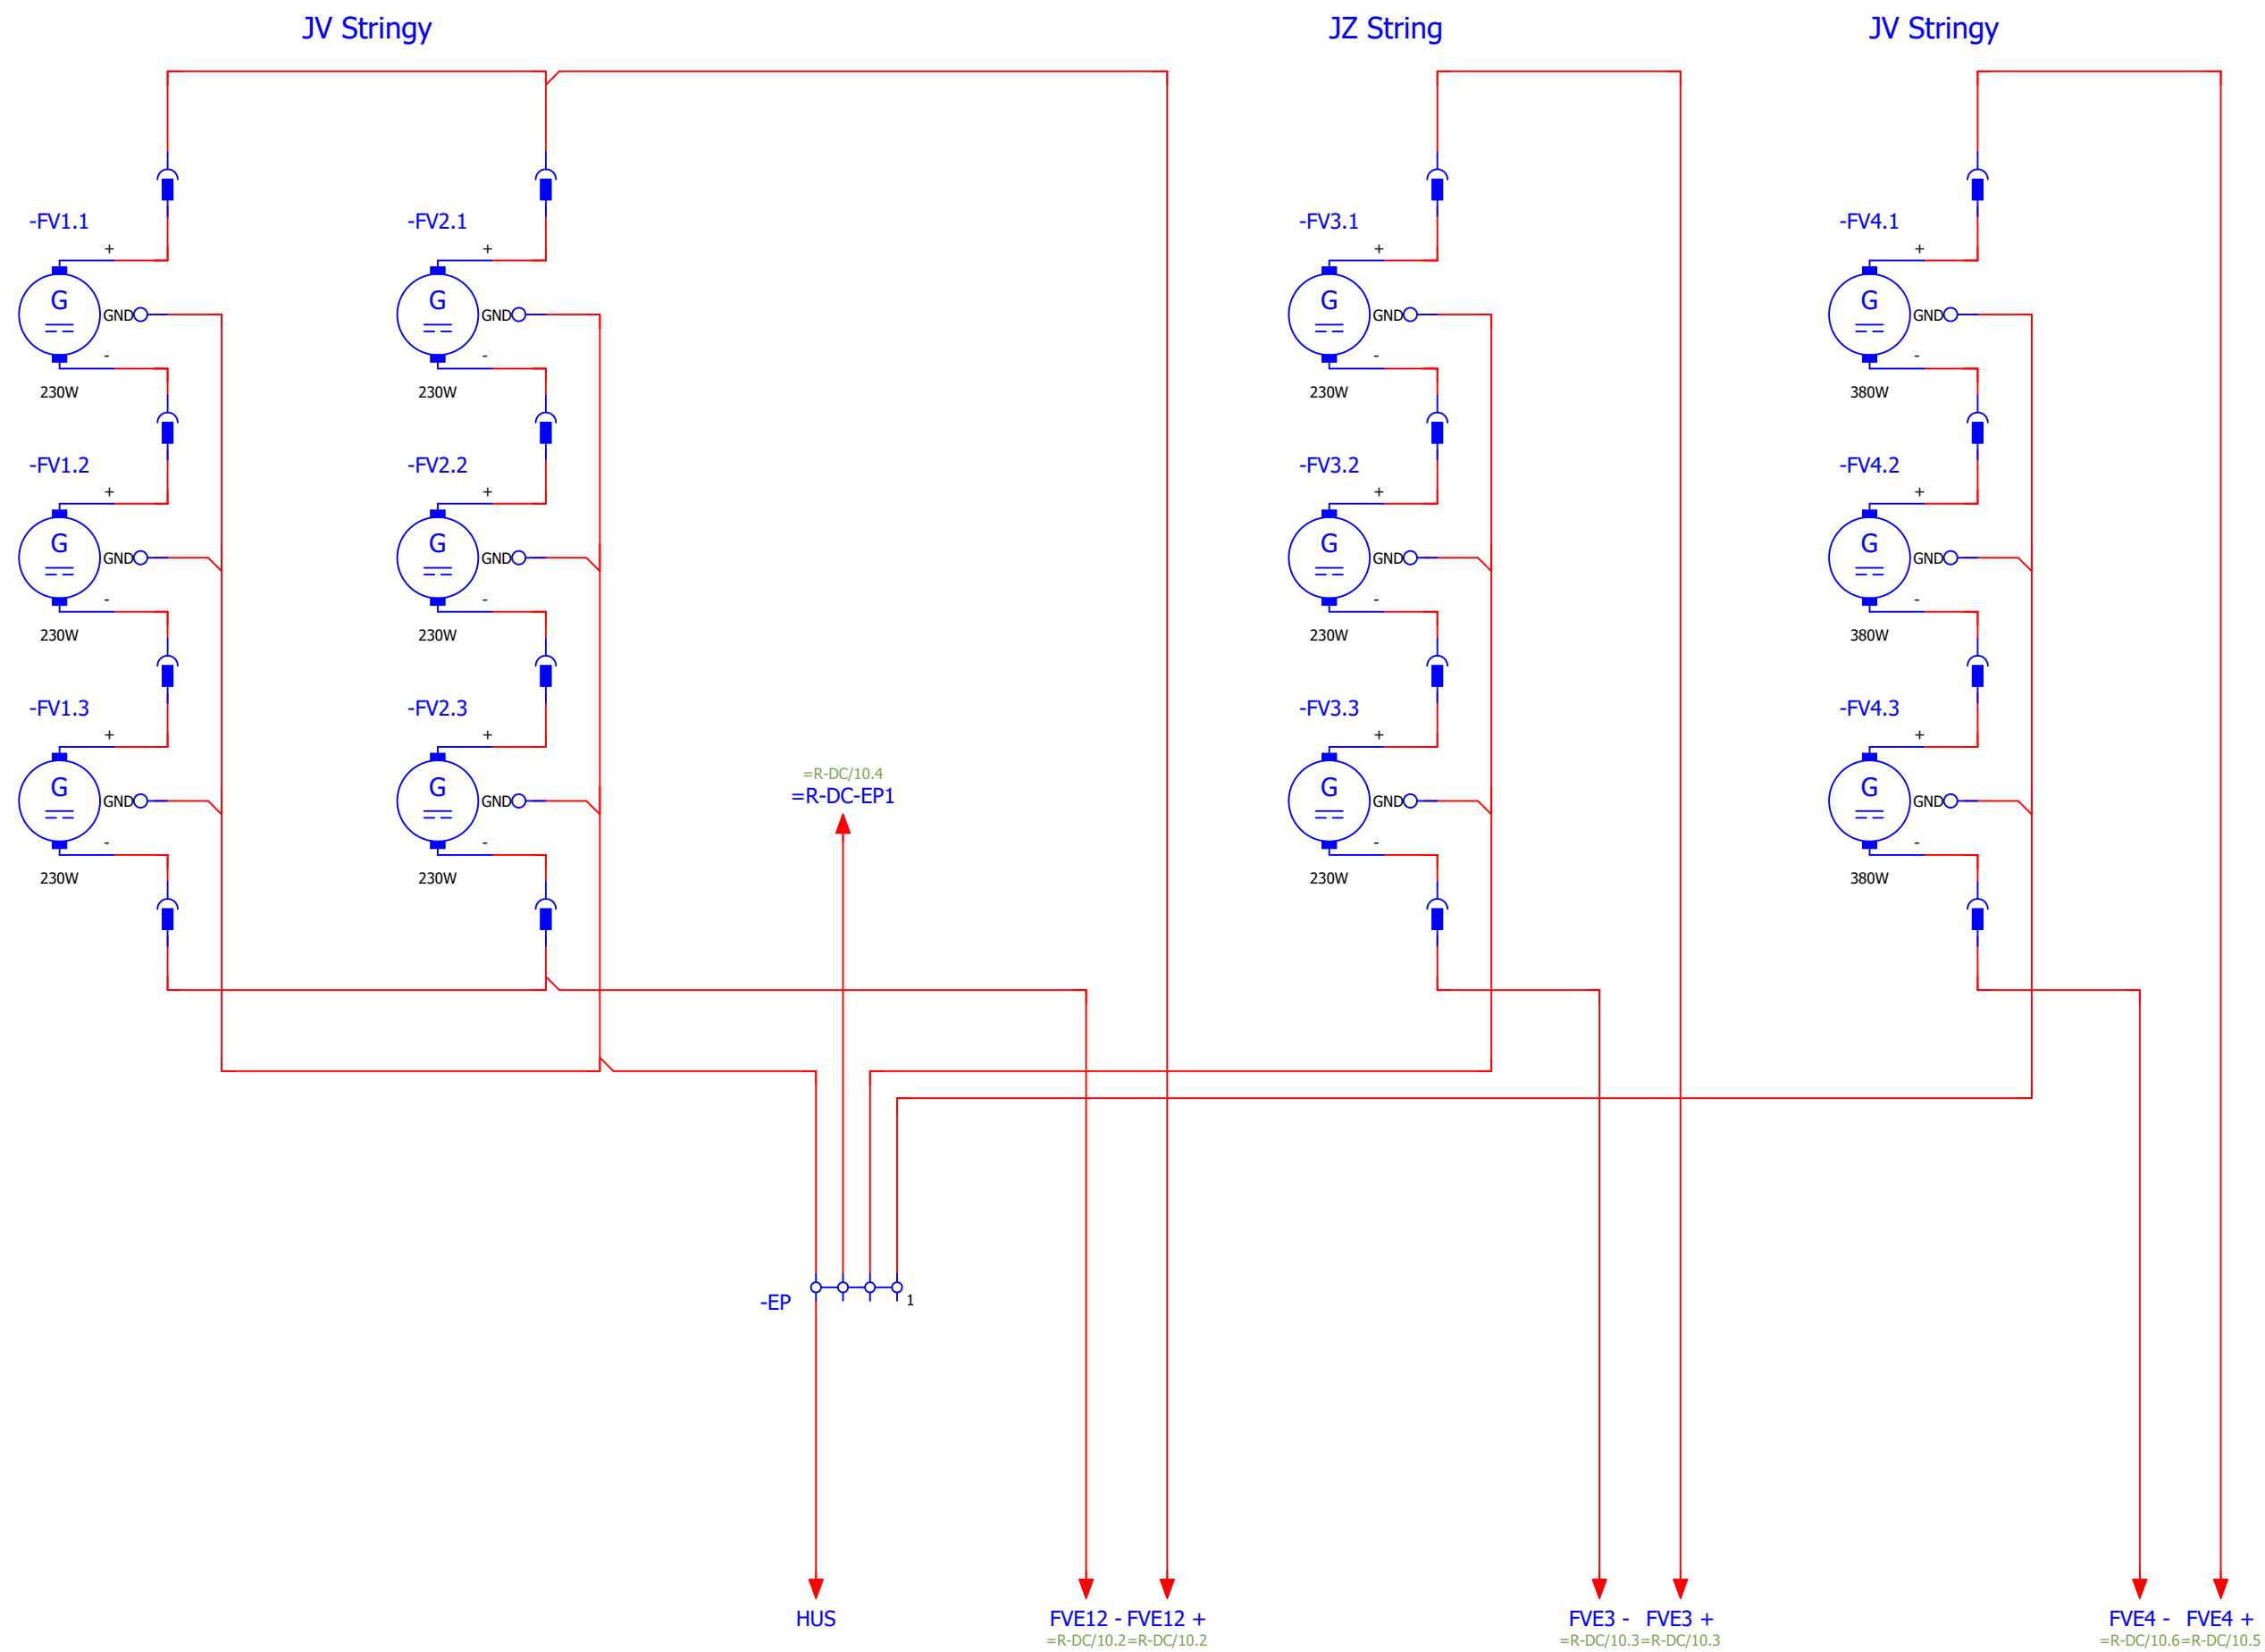


Firma / zákazník			
Popis projektu	FVE Hlavná 118/71, Kanská		
Revízia			
Zakázka	01152021		
Názov projektu	FVE		
Výrobok			
Napájacie napätie	230V	50 Hz	
Miesto inštalácie			
Kreslil	Jiří Jirutka		
Zodpovedná osoba			
Vytvorené dňa	27.04.2021		
Spracované dňa	25.01.2022	Počet strán	4

2


$$= R - DC/10$$

			Datum	25.01.2022	01152021		ELMAX ŽILINA Dlhá 85, 01008	FVE DC				=
			Zprac..	j.jirutka								+
			Zkontr.						FVE Hlavná 118/71, Konská			
Změna	Datum	Název	Pův.		Náhrada z	Nahrazeno čím				IEC_tpl001	List 2	
											Stránka 2 / 4	

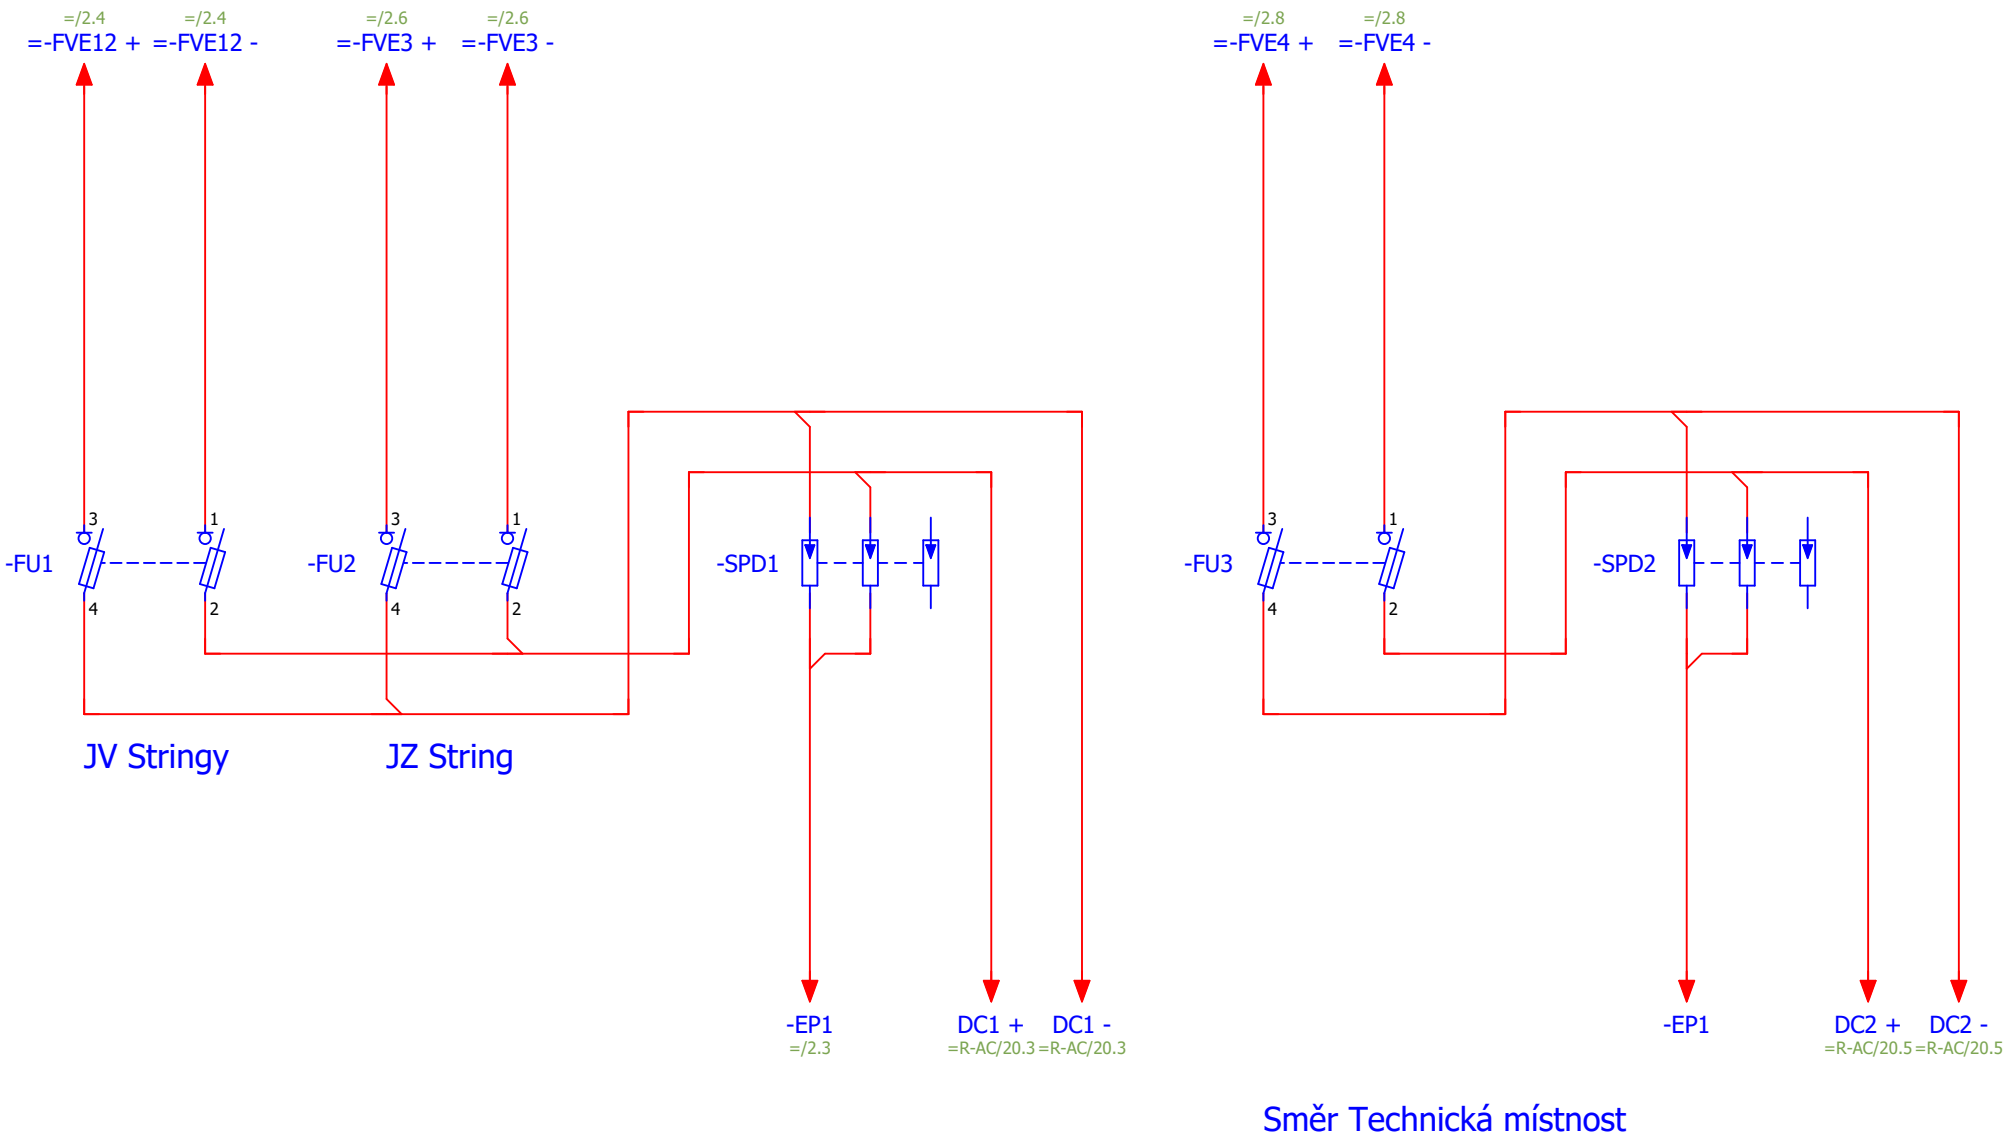



			Datum	25.01.2022	01152021		ELMAX ŽILINA Dlhá 85, 01008	R-AC				= R-AC	
			Zprac..	j.jirutka								+	
			Zkontr.						FVE Hlavná 118/71, Konská				
Změna	Datum	Název	Pův.		Náhrada z	Nahrazeno čím						Stránka	4 / 4